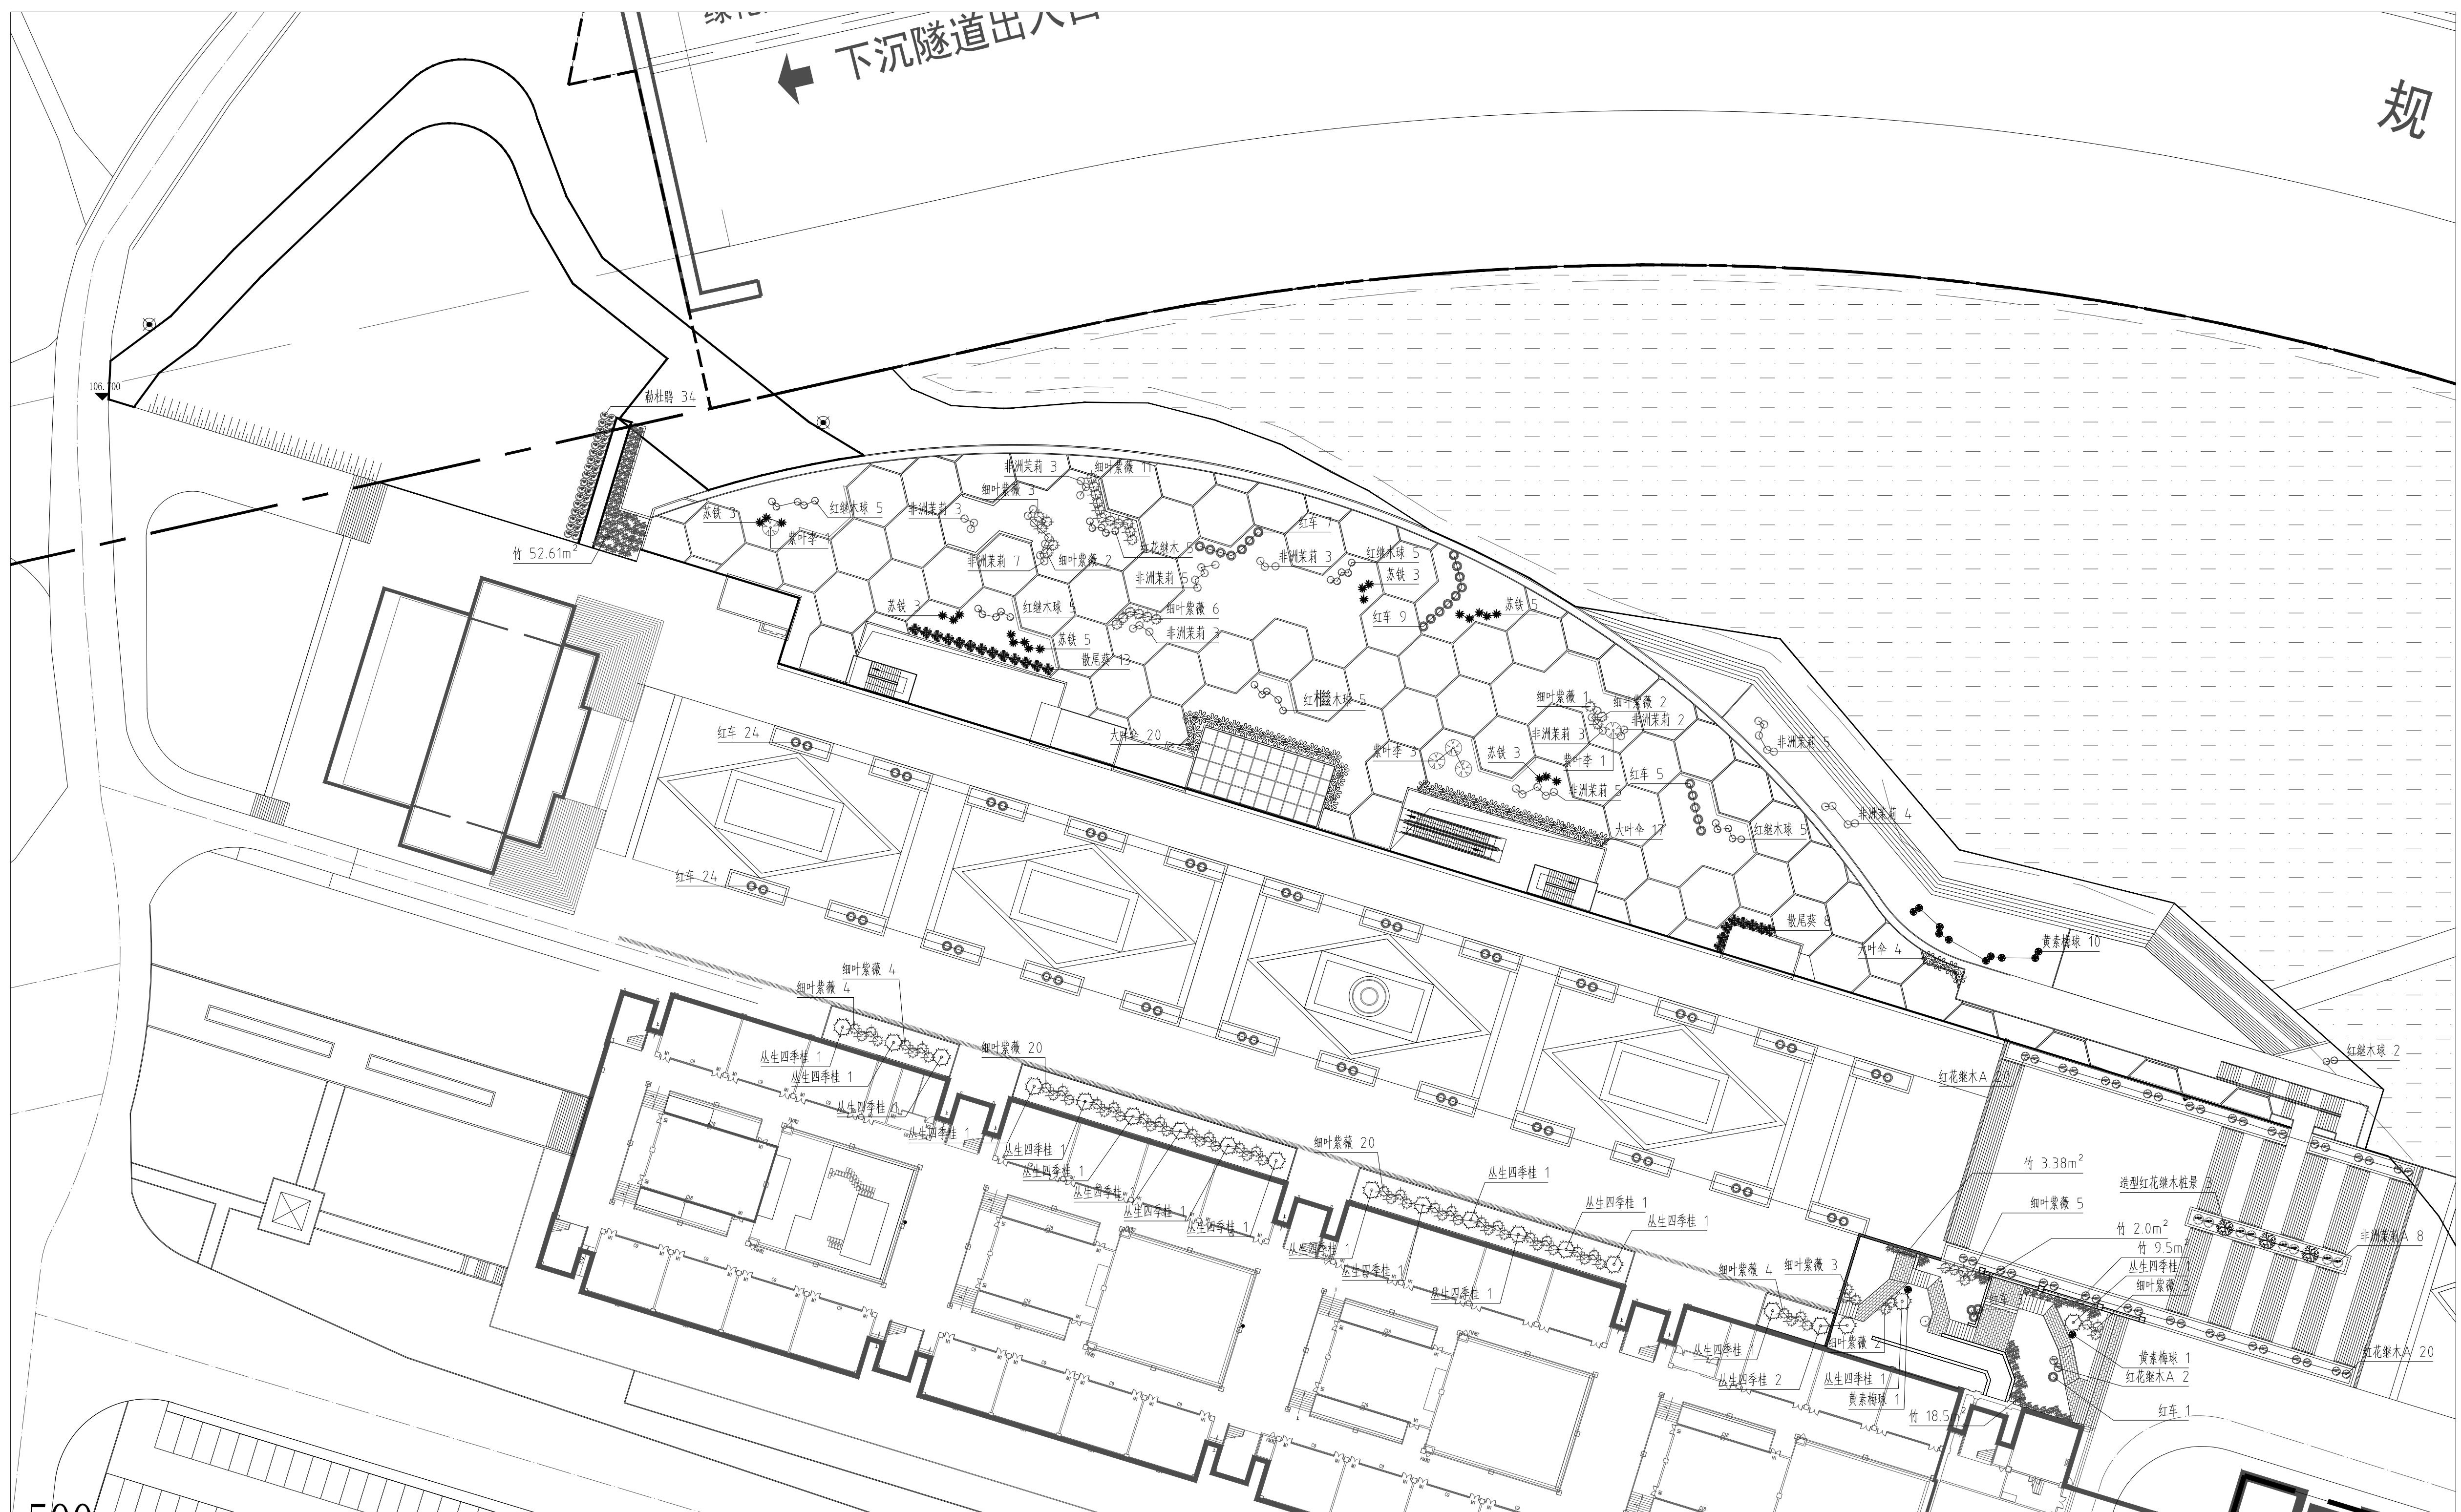


[illegible]

① 中心教学区周边绿化灌木图 1:500

|   |                     |              |    |       |  |
|---|---------------------|--------------|----|-------|--|
| 建设单位/CLIENT:<br>广西警察学院  |                     |              |    |       |  |
| 项目名称/PROJECT:<br>广西警察学院五合校区   |                     |              |    |       |  |
| 子项目名称/SUB-PROJECT:  |                     |              |    |       |  |
| 区位图/REGIONAL LOCATION MAP :   |                     |              |    |       |  |
|   |                     |              |    |       |  |
| GZDCI<br><b>广东建筑艺术设计院有限公司</b><br>GUANGDONG ARCHITECTURAL ARTISTIC DESIGN INSTITUTE CO., LTD.<br>■建筑工程设计：甲级 ■风景园林设计：乙级<br>■市政行业（排水道路、道路工程）：乙级<br>■城乡规划设计：乙级<br>地址：广州市天河区黄埔大道中309号自编3-09A<br>电话：(020)38021603      传真：(020)38021605 |                     |              |    |       |  |
| 图纸名称/TITLE:<br>中心教学区周边绿化灌木图   |                     |              |    |       |  |
| 项目名称/PROJECT:<br>广西警察学院五合校区   |                     |              |    |       |  |
| 设计<br>DESIGNED  | 古新辉                 |              |    |       |  |
| 校对<br>CHECKED   | 汤炎华                 |              |    |       |  |
| 专业负责人<br>GH/FH  | 吴志刚                 |              |    |       |  |
| 项目负责人<br>PROJECT GH/FH  | 吴志刚                 |              |    |       |  |
| 审核<br>IDENTIFIED  | 吴志刚                 |              |    |       |  |
| 审定<br>APPROVED  | 李坚                  |              |    |       |  |
| 业务号/JOB NO.   |                     | 2011-67A     |    | 园林施工图 |  |
| 专业/DISCIPLINE:  |                     | 园林           |    |       |  |
| 比例/<br>SCALE:   | 1:500               | 尺寸/<br>SIZE: | A1 |       |  |
| 出图日期/DATE:  |                     | 2021.12.03   |    |       |  |
| 图号/DRAWING NO.  |                     | YS-修6        |    |       |  |
| 版次<br>NO.   | 修改内容<br>DESCRIPTION | 日期<br>DATE   |    |       |  |
|   |                     |              |    |       |  |
| 条形码/BARCODE:  |                     |              |    |       |  |
| 版权所有，不得复制。 备用。<br>ALL RIGHTS RESERVED. DON'T COPIED, REPRODUCE  |                     |              |    |       |  |