
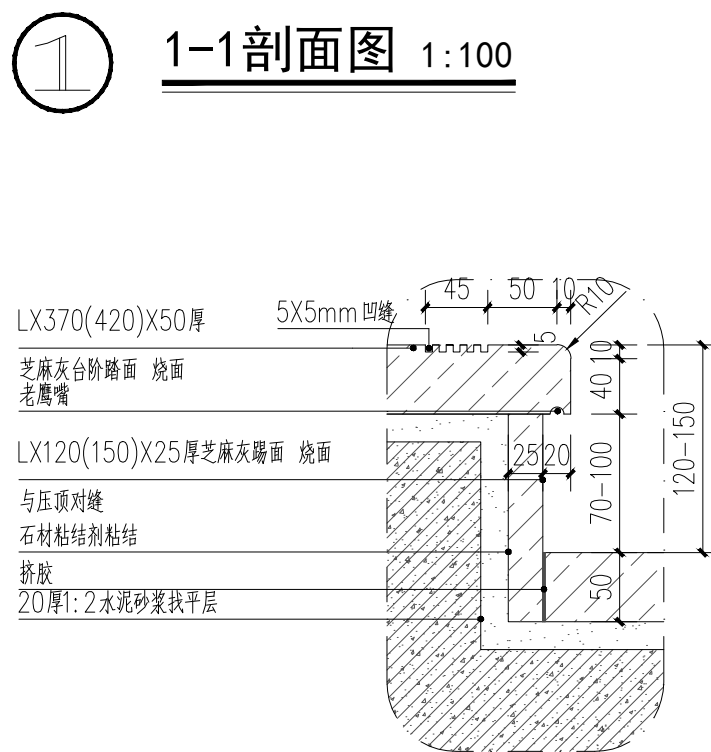
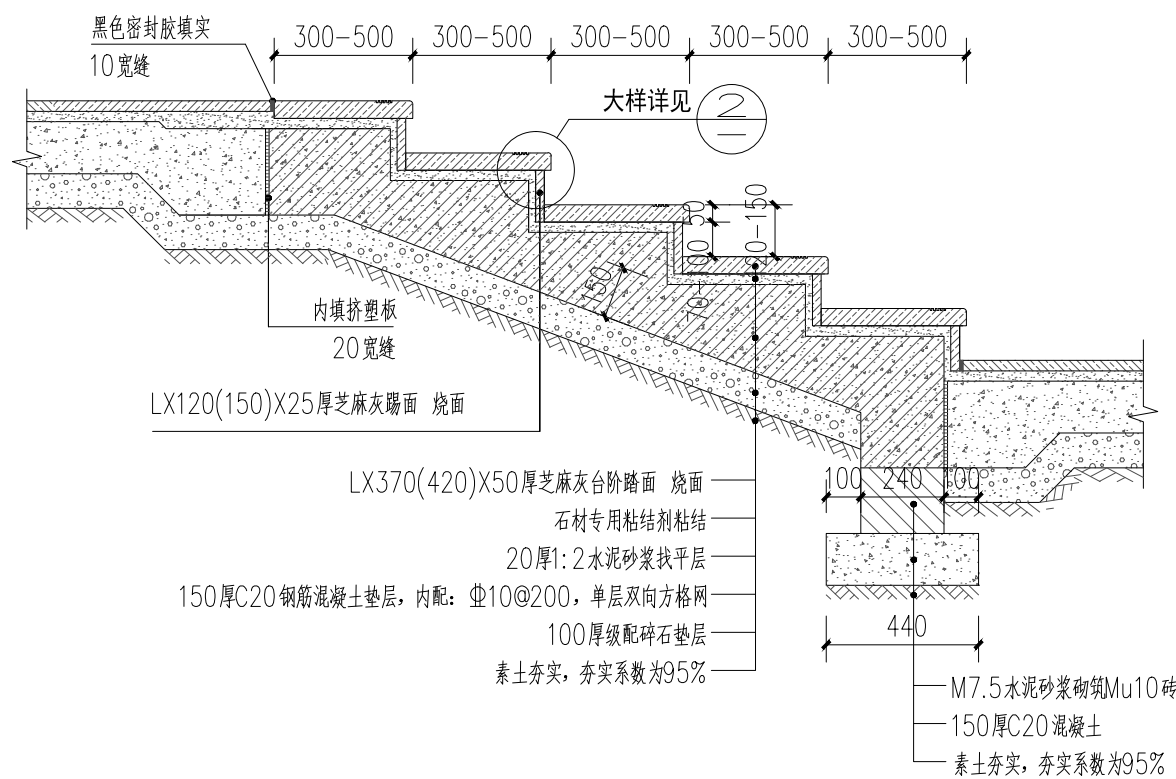


野火	燒			燒	
結晶	晶			結	
電	電		工	電	
電	電		目	電	

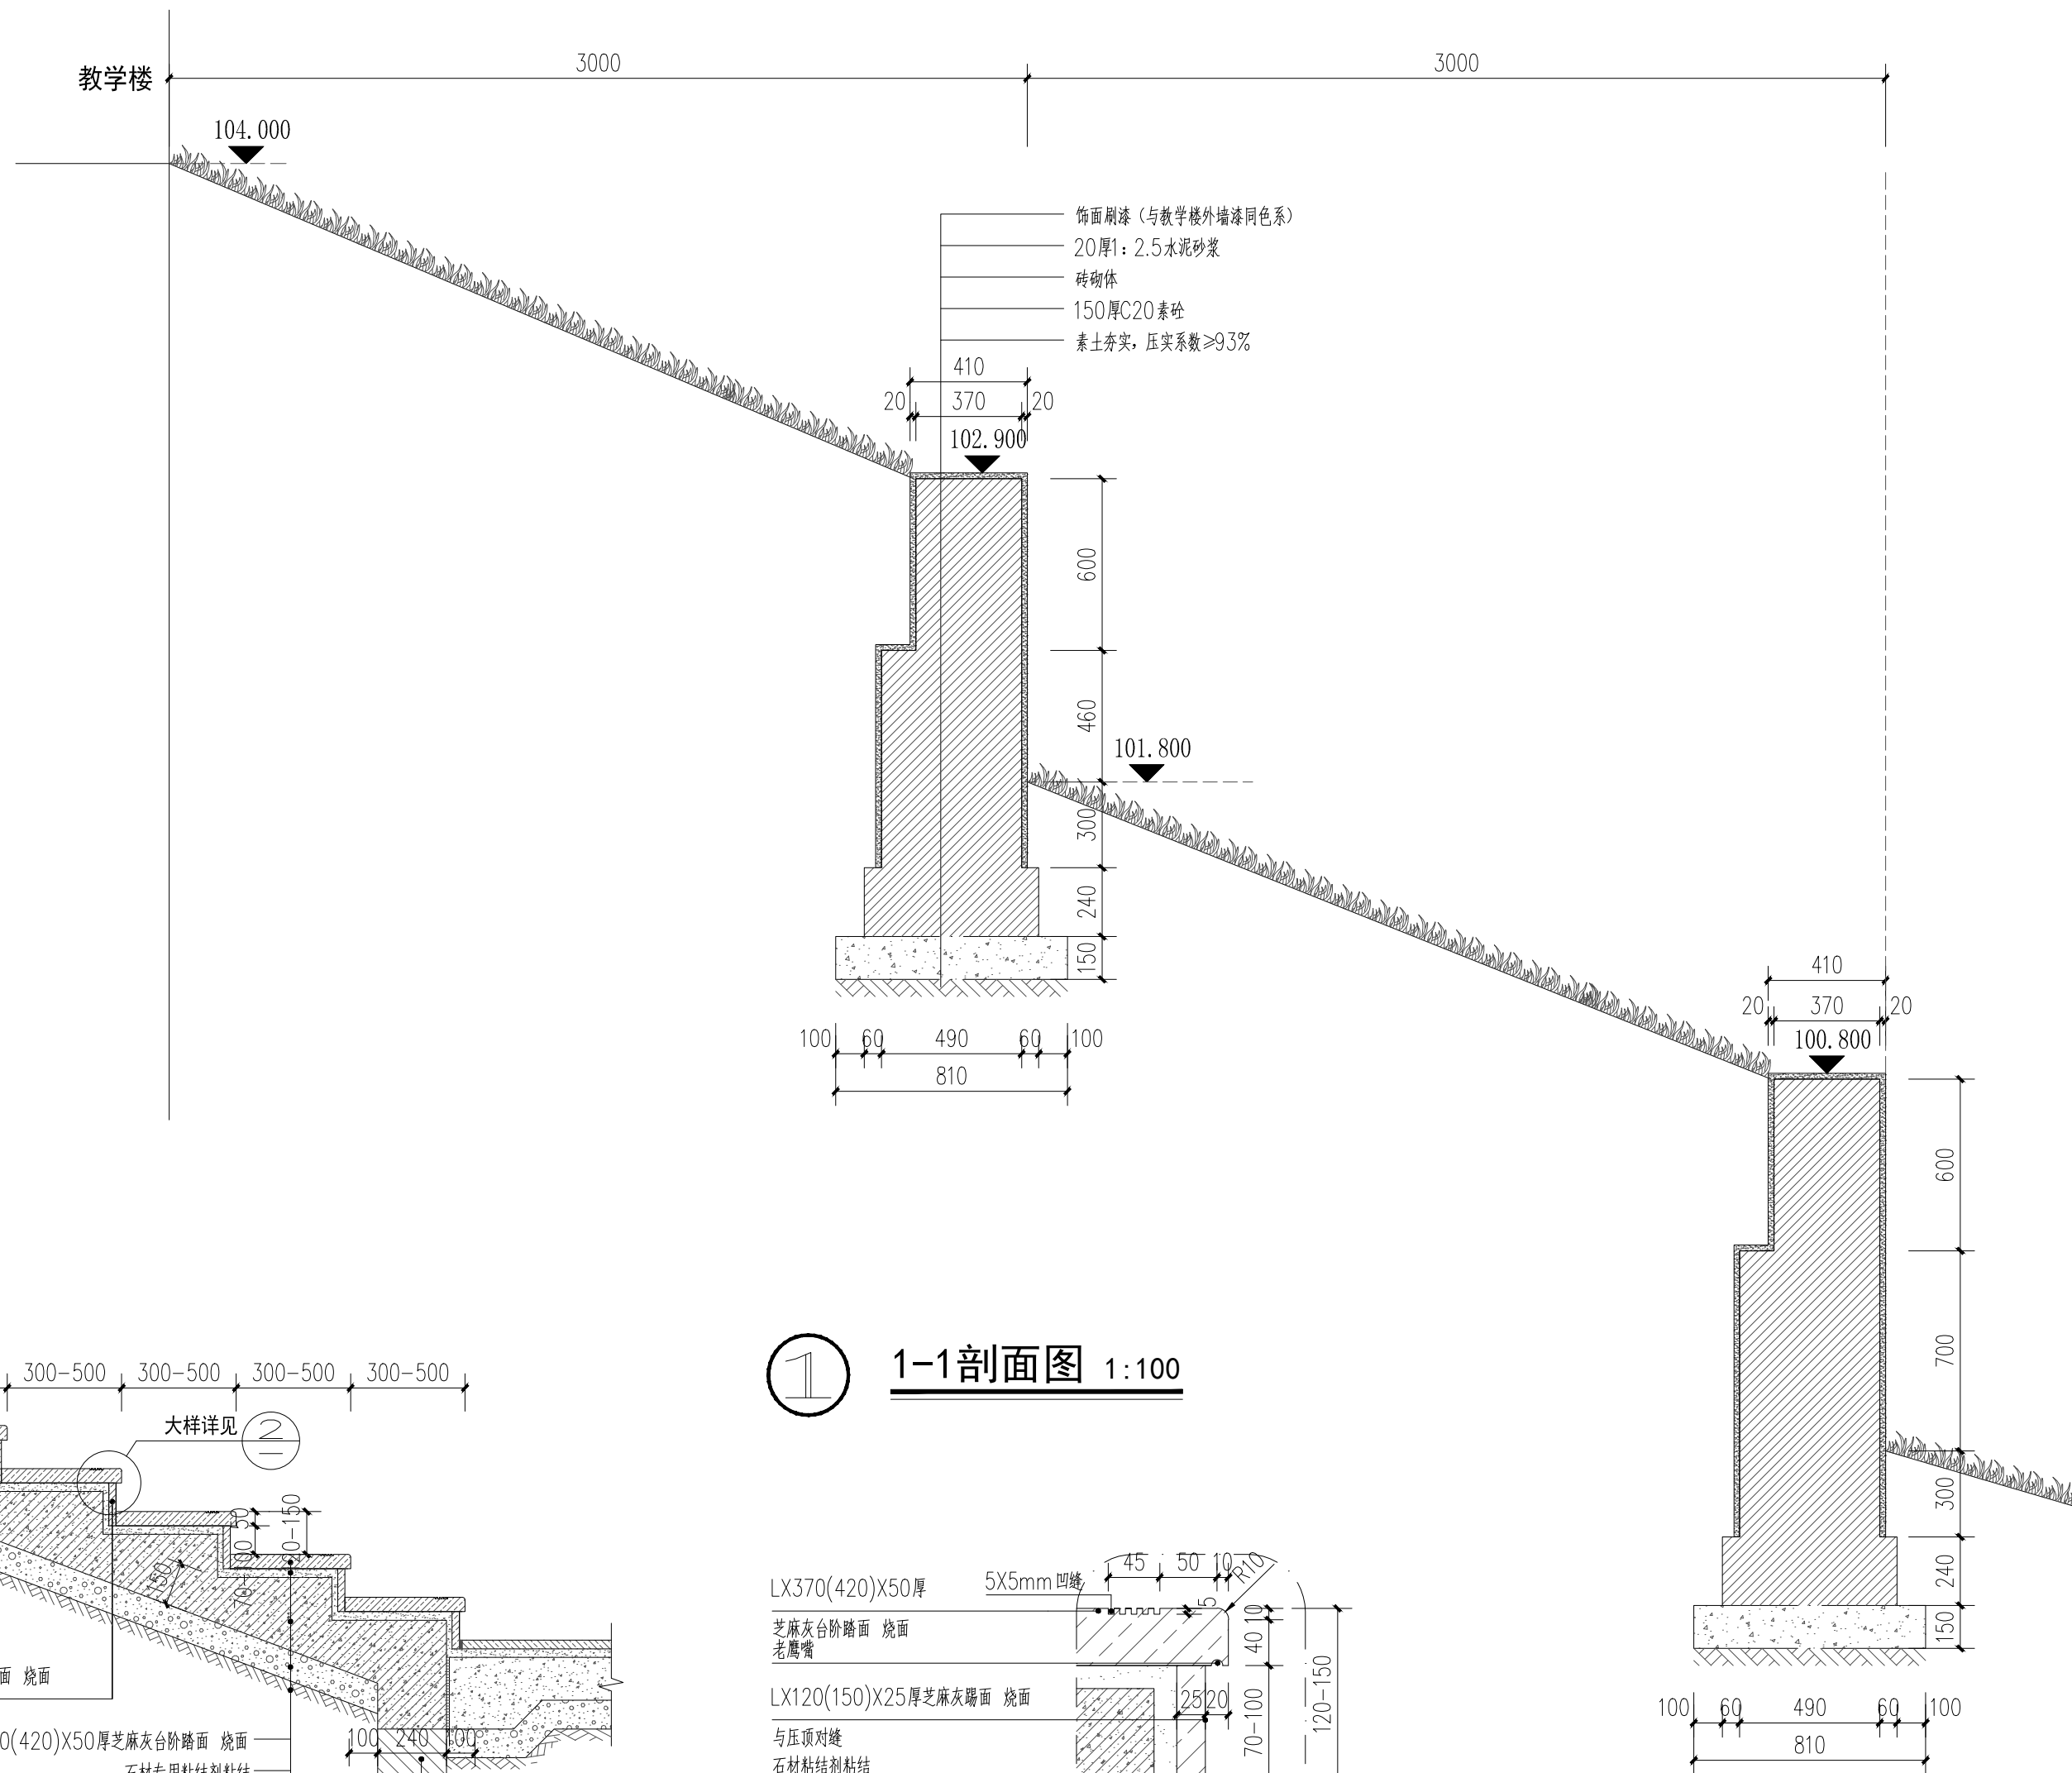

建设单位/CLIENT:

广西警察学院

广东建筑艺术设计院有限公司
GUANGDONG ARCHITECTURAL ARTISTIC DESIGN INSTITUTE CO., LTD

■ 建筑工程设计：甲级 ■ 风景园林设计：乙级
■ 市政行业（排水工程、道路工程）：乙级
■ 城乡规划设计：乙级

地址：广州市天河区黄埔大道中309号自编3-09A
电话：(020) 38031603 传真：(020) 38031690

图纸名称/TITLE:

教学楼背面人行道挡墙剖面图

项目名称/PROJECT:

广西警察学院五合校区

设计 DESIGNED	古新辉	
校对 CHECKED	汤炎华	
专业负责人 CHIEF	吴志刚	吴志刚
项目负责人 PROJECT CHIEF	吴志刚	吴志刚
审核 IDENTIFIED	吴志刚	吴志刚
审定 APPROVED	李 坚	

业务号/JOB NO. 2011-67A

设计阶段/STATUS: 园林施工图

专业/DISCIPLINE: 园林

比例/ SCALE:	1:100	尺寸/ SIZE:	A2
---------------	-------	--------------	----

出图日期/DATE: 2022.04.18

图号/DRAWING NO. YS-修2

版次 NO.	修改内容 DESCRIPTION	日期 DATE

条形码/BARCODE:

版权所有，不得复制、套用。
ALL RIGHTS RESERVED, DON'T COPIED, REPRODUCED.